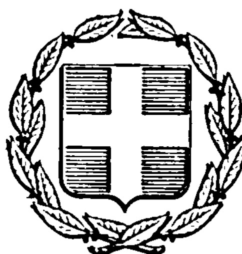


ΕΦΗΜΕΡΙΣ ΤΗΣ ΚΥΒΕΡΝΗΣΕΩΣ
ΤΗΣ ΕΛΛΗΝΙΚΗΣ ΔΗΜΟΚΡΑΤΙΑΣ

ΕΝ ΑΘΗΝΑΙΣ
ΤΗι 12 ΙΑΝΟΥΑΡΙΟΥ 1976

ΤΕΥΧΟΣ ΤΕΤΑΡΤΟΝ

ΑΡΙΘΜΟΣ ΦΥΛΛΟΥ
12

ΠΕΡΙΕΧΟΜΕΝΑ

ΑΠΑΛΛΟΤΡΙΩΣΕΙΣ

ΑΠΟΦΑΣΕΙΣ

ΑΠΑΛΛΟΤΡΙΩΣΕΙΣ

ΑΠΟΦΑΣΕΙΣ

Ἀριθ. Α. 22221/6453 (1)

Περὶ ἀναγκαστικῆς ἀπαλλοτριώσεως ἐδαφικῆς ἐκτάσεως εἰς Λάρισαν, ὑπὲρ καὶ δαπάναις τῶν Νικολάου Μάρκα, Νικήτα Μάρκα καὶ Αἰκατερίνης χήρας Εὐαγγ. Μάρκα, δι' ἀνέγερσιν ξενοδοχείου.

ΟΙ ΥΠΟΥΡΓΟΙ
ΠΡΟΕΔΡΙΑΣ ΤΗΣ ΚΥΒΕΡΝΗΣΕΩΣ
ΚΑΙ ΟΙΚΟΝΟΜΙΚΩΝ

Ἔχοντες ὑπ' ὄψει :

1. Τὰς διατάξεις τοῦ Ν.Δ. 797/71 «περὶ ἀναγκαστικῶν ἀπαλλοτριώσεων», ἐν συνδυασμῷ πρὸς τὰς διατάξεις τοῦ ὑπ' ἀριθ. 139/71 Β. Δ/τος «περὶ τῆς ἁρμοδιότητος τῶν Νομαρχῶν πρὸς κήρυξιν ἀναγκαστικῶν τινων ἀπαλλοτριώσεων».
2. Τὰς διατάξεις τοῦ ὑπ' ἀριθ. 1565/50 Α.Ν. «περὶ συστάσεως τοῦ Ἑλληνικοῦ Ὀργανισμοῦ Τουρισμοῦ», ὡς οὗτος ἐκυρώθη διὰ τοῦ ὑπ' ἀριθ. 1624/51 Νόμου καὶ τὰ ἄρθρα 28 τοῦ ὑπ' ἀριθ. 3430/1955 Ν. Δ/τος καὶ 10 τοῦ ὑπ' ἀριθ. 4060/1960 Νόμου καὶ τοῦ Ν. Δ/τος 201/1974.
3. Τὰς διατάξεις τοῦ Ν. Δ/τος 216/1974 «περὶ συστάσεως Ὑπουργείου Προεδρίας τῆς Κυβερνήσεως».
4. Τὴν ὑπ' ἀριθ. 1032/25/25.7.75 γνωμοδότησιν τοῦ Διοικητικοῦ Συμβουλίου τοῦ Ἑλληνικοῦ Ὀργανισμοῦ Τουρισμοῦ, ἀποφασίζομεν :

Κηρύσσομεν ἀναγκαστικῶς ἀπαλλοτριωτέαν, λόγῳ δημοσίας ὠφελείας, πρὸς τὸν σκοπὸν ἀνεγέρσεως ξενοδοχειακῆς μονάδος ὑπὲρ καὶ δαπάναις τῶν Νικολάου Μάρκα, Νικήτα Μάρκα καὶ Αἰκατερίνης χήρας Εὐαγγ. Μάρκα, τὴν εἰς Λάρισαν κειμένην ἐδαφικὴν ἔκτασιν, ἐμβαδοῦ 23 μ2 περίπου, ἤτοι ποσοστοῦ 4,35 % ἐξ ἀδιαιρέτου ἐπὶ ἐκτάσεως συνολικοῦ ἐμβαδοῦ 540 μ2, ὡς αὕτη ἐμφαίνεται εἰς τὸ ἀπὸ Ἰανουαρίου 1972 τοπογραφικὸν διάγραμμα ὑπὸ στοιχεῖον ΑΒΓΔΕΑ καὶ εἰς τὸν ἀντίστοιχον κτηματολογικὸν πίνακα τοῦ συντάξαντος μηχανικοῦ Μιχαὴλ Λαγαρία, δεόντως τεθεωρημένα ἀπὸ 17.5.1975 ὑπὸ τοῦ Ε.Ο.Τ.

Ἐπὶ τῆς ἀπαλλοτριουμένης ἐκτάσεως προβάλλουσι δικαιώματα κυριότητος οἱ : 1) Γεώργιος Σωτικόπουλος καὶ 2) Εὐστράτιος Ἀσημακόπουλος.

Ὁρίζομεν προθεσμίαν ἐνάρξεως τῶν ἐργασιῶν ἐντὸς τριῶν (3) μηνῶν ἀπὸ τῆς συντελέσεως τῆς ἀπαλλοτριώσεως καὶ καταλήψεως τῆς ἐκτάσεως, καὶ ἥτις συντέλεσις δέον νὰ διενεργηθῇ εὐθύνῃ τῶν ὑπὲρ ὧν ἡ ἀπαλλοτρίωσις διὰ τῆς

ε μπροθέσμου παρακαταθέσεως τῆς προσωρινῶς ἐπιδικασθησομένης ἀποζημιώσεως, ἀνεξαρτήτως περαιτέρω διαδικασίας περὶ ταύτης.

Ὁρίζομεν προθεσμίαν ἀποπερατώσεως τοῦ ἔργου ἐντὸς τριῶν (3) ἐτῶν ἀπὸ τῆς αὐτῆς ἀφετηρίας.

Οἱ ὑπὲρ ὧν ἡ ἀπαλλοτρίωσις, κατέθεσαν εἰς τὸν Ε.Ο.Τ. ἐγγύησιν ἐκ δρχ. ἑκατὸν ὀγδοήκοντα μιᾶς χιλιάδων δέκα ὀκτὼ δραχμῶν διὰ τὴν καλὴν καὶ ἐμπρόθεσμον ἐκτέλεσιν τῶν ὅρων τῆς παρούσης ἀποφάσεως.

Ἡ παροῦσα δημοσιευθήτω διὰ τῆς Ἐφημερίδος τῆς Κυβερνήσεως.

Ἐν Ἀθήναις τῇ 8 Δεκεμβρίου 1975

ΟΙ ΥΠΟΥΡΓΟΙ

ΠΡΟΕΔΡΙΑΣ ΚΥΒΕΡΝΗΣΕΩΣ — ΟΙΚΟΝΟΜΙΚΩΝ

ΓΕΩΡΓΙΟΣ ΡΑΛΛΗΣ — **ΕΥΑΓΓ. ΔΕΒΛΕΤΟΓΛΟΥ**

Ἀριθ. Α. 20590/5886/Ν. 12320 (2)

Περὶ ἀνακλήσεως τῆς, δυνάμει τῆς ὑπ' ἀριθ. Α. 1449/382/26.2.73 κοινῆς ἀποφάσεως τῶν Ὑπουργῶν Ἐθνικῆς Ἀμύνης καὶ Οἰκονομικῶν (Φ.Ε.Κ. 70/1973 τ. Δ') κηρυχθείσης ἀναγκαστικῆς ἀπαλλοτριώσεως νησῖδος ὑπὸ τὴν ὀνομασίαν «ΧΡΥΣΗ» κειμένης εἰς περιοχὴν Νομοῦ Λασιθίου, διὰ τὴν ἐγκατάστασιν πεδίου βολῆς Τυμπακίου.

ΟΙ ΥΠΟΥΡΓΟΙ
ΕΘΝΙΚΗΣ ΑΜΥΝΗΣ ΚΑΙ ΟΙΚΟΝΟΜΙΚΩΝ

Ἔχοντες ὑπ' ὄψει :

1. Τὰς διατάξεις τῆς παραγρ. 1 τοῦ ἄρθρ. 12 Ν.Δ. 797/71 «περὶ ἀναγκαστικῶν ἀπαλλοτριώσεων».
2. Τὴν ὑπ' ἀριθ. Α. 1449/382/26.2.1973 κοινὴν ἡμῶν ἀπόφασιν, «περὶ ἀναγκ. ἀπαλλοτριώσεως τῆς ὑπὸ τὴν ὀνομασίαν «ΧΡΥΣΗ» νησῖδος περιοχῆς Νομοῦ Λασιθίου, πρὸς ἐγκατάστασιν Πεδίου Βολῆς Τυμπακίου» μήπω συντελεσθείσης.
3. Τὴν ὑπ' ἀριθ. 462/168/562176/12 Ἰουλίου 1975 ἔκθεσιν τοῦ Ἀρχηγείου Ἀεροπορίας, δι' ἧς τοῦτο γνωμοδοτεῖ περὶ ἀνακλήσεως τῆς ἐν τῇ προηγουμένῃ παραγράφῳ ἀναφερομένης ἀπαλλοτριώσεως, ἀποφασίζομεν :

Ἀνακαλοῦμεν τὴν κηρυχθεῖσαν, δυνάμει τῆς ὑπ' ἀριθ. Α. 1449/382/26.2.1973 κοινῆς ἡμῶν ἀποφάσεως (Φ.Ε.Κ. 70/13.3.1973 τ.Δ') ἀναγκαστικὴν ἀπαλλοτρίωσιν τῆς νησῖδος ὑπὸ τὴν ὀνομασίαν «ΧΡΥΣΗ» συνολικῆς ἐκτάσεως 4.944,000 τετραγ. μέτρων, κειμένης εἰς τὴν περιοχὴν Νομοῦ Λασιθίου, διὰ τὴν ἐγκατάστασιν πεδίου Βολῆς Τυμπακίου, ὡς μὴ ἀναγκαιοῦσαν δι' ὃν σκοπὸν ἀπηλλοτριώθη.

Ἡ παροῦσα δημοσιευθήτω διὰ τῆς Ἐφημερίδος τῆς Κυβερνήσεως.

Ἐν Ἀθήναις τῇ 8 Δεκεμβρίου 1975

ΟΙ ΥΠΟΥΡΓΟΙ

ΕΘΝΙΚΗΣ ΑΜΥΝΗΣ — ΟΙΚΟΝΟΜΙΚΩΝ

ΕΥΑΓΓ. ΑΒΕΡΩΦ - ΤΟΣΙΤΣΑΣ — **ΕΥΑΓΓ. ΔΕΒΛΕΤΟΓΛΟΥ**

Ἀριθ. Π. 10869/7171 Ν. 12256 (3)

Περὶ ἀνακλήσεως τῆς, δυνάμει τῆς ὑπ' ἀριθ. Π. 21289/10342/25.1.73 κοινῆς ἀποφάσεως τῶν Ὑπουργῶν Οἰκονομικῶν καὶ Πολιτισμοῦ καὶ Ἐπιστημῶν κηρυχθείσης ἀναγκαστικῆς ἀπαλλοτριώσεως ὑπογείου χώρου οἰκοδομῆς, ἐν Θεσσαλονίκῃ καὶ ἐπὶ τῆς ὁδοῦ Ζεφύρων 9, δι' ἀρχαιολογικοὺς σκοπούς.

ΟΙ ΥΠΟΥΡΓΟΙ
ΠΟΛΙΤΙΣΜΟΥ & ΕΠΙΣΤΗΜΩΝ ΚΑΙ ΟΙΚΟΝΟΜΙΚΩΝ

Ἔχοντες ὑπ' ὄψει :

1. Τὰς διατάξεις τοῦ ἄρθρου 11 παρ. 1 τοῦ Ν.Δ. 797/71 «περὶ ἀναγκαστικῶν ἀπαλλοτριώσεων».
2. Τὴν ὑπ' ἀριθ. Π. 21289/10342/25.1.73 κοινὴν ἡμῶν ἀπόφασιν «περὶ ἀναγκαστικῆς ἀπαλλοτριώσεως ἐν Θεσσαλονίκῃ, ὑπογείου χώρου οἰκοδομῆς δι' ἀρχαιολογικοὺς σκοπούς», μὴ ἐμπροθέσμως συντελεσθείσης καὶ αὐτοδικαίως ἀνακληθείσης, ἀποφασίζομεν :

Ἀνακαλοῦμεν καὶ τυπικῶς τὴν δυνάμει τῆς ὑπ' ἀριθ. Π. 21289/10342/25.1.73 κοινῆς ἡμῶν ἀποφάσεως κηρυχθεῖσαν ἀναγκαστικὴν ἀπαλλοτρίωσιν ὑπογείου χώρου οἰκοδομῆς ἐν Θεσσαλονίκῃ καὶ ἐπὶ τῆς ὁδοῦ Ζεφύρων 9, δι' ἀρχαιολογικοὺς σκοπούς.

Ἡ παροῦσα δημοσιευθήτω διὰ τῆς Ἐφημερίδος τῆς Κυβερνήσεως.

Ἐν Ἀθήναις τῇ 8 Δεκεμβρίου 1975

ΟΙ ΥΠΟΥΡΓΟΙ

ΠΟΛΙΤΙΣΜΟΥ ΚΑΙ ΕΠΙΣΤΗΜΩΝ — ΟΙΚΟΝΟΜΙΚΩΝ

ΚΩΝΣΤ. ΤΡΥΠΑΝΗΣ — **ΕΥΑΓΓ. ΔΕΒΛΕΤΟΓΛΟΥ**

Ἀριθ. Β. 3132/7233 (4)

Περὶ ἀναγκαστικῆς ἀπαλλοτριώσεως εἰς τὴν περιοχὴν τοῦ Νομοῦ Θεσσαλονίκης ὑπὲρ καὶ δαπάναις τῆς Δ.Ε.Η. διὰ τὴν τοποθέτησιν πύργων γραμμῶν μεταφορᾶς καὶ συστάσεως δουλείας.

ΟΙ ΥΠΟΥΡΓΟΙ
ΟΙΚΟΝΟΜΙΚΩΝ ΚΑΙ ΒΙΟΜΗΧΑΝΙΑΣ

Ἔχοντες ὑπ' ὄψει :

1. Τὰς διατάξεις τοῦ ὑπ' ἀριθ. 797/1971 Ν.Δ/τος «περὶ ἀναγκαστικῶν ἀπαλλοτριώσεων», ἐν συνδυασμῷ πρὸς τὰς διατάξεις τοῦ ὑπ' ἀριθ. 139/1971 Β.Δ./τος «περὶ τῆς ἁρμοδιότητος τῶν Νομαρχῶν πρὸς κήρυξιν ἀναγκαστικῶν τινων ἀπαλλοτριώσεων».
2. Τὰς διατάξεις τοῦ ἄρθρου 14, παρ. 2, τοῦ ὑπ' ἀριθ. 1468/1950 Νόμου «περὶ ἱδρύσεως Δημοσίας Ἐπιχειρήσεως Ἠλεκτρισμοῦ», ὡς οὗτος ἐτροποποιήθη καὶ συνεπληρώθη μεταγενεστέρως, δυνάμει τοῦ ὑπ' ἀριθ. 1672/1951 Ἀναγκ. Νόμου, κυρωθέντος διὰ τοῦ ὑπ' ἀριθ. 2113/1952 Νόμου.
3. Τὰς διατάξεις τοῦ ἄρθρου 9, τοῦ ὑπ' ἀριθ. 1566/1950 Ἀναγκ. Νόμου περὶ κυρώσεως τῆς μετὰ τοῦ οἴκου «EBASCO» συναφθείσης τὴν 20ὴν Ἰουλίου 1950 συμβάσεως κ.λ.π.» ὡς αἱ διατάξεις αὗται ἐκυρώθησαν, ἐτροποποιήθησαν καὶ συνεπληρώθησαν δυνάμει τοῦ ὑπ' ἀριθ. 1633/1951 Νόμου.
4. Τὴν ὑπ' ἀριθ. 169/75 ἀπόφασιν τοῦ Διοικητικοῦ Συμβουλίου τῆς Δημοσίας Ἐπιχειρήσεως Ἠλεκτρισμοῦ, ληφθεῖσαν κατὰ τὴν ὑπ' ἀριθμ. 17/27.5.1975 συνεδρίασιν αὐτοῦ, ἀποφασίζομεν :

Κηρύσσομεν ἀναγκαστικῶς ἀπαλλοτριωτέαν, λόγῳ δημοσίας ὠφελείας, ἤτοι :

Α) διὰ τὴν ὑπὸ τῆς Δημοσίας Ἐπιχειρήσεως Ἠλεκτρισμοῦ ἐγκατάστασιν πύργων τῶν γραμμῶν μεταφορᾶς 150 KV ΚΥΤ Θεσσαλονίκης—Σερρῶν Ι καὶ ΙΙ, ΚΥΤ Θεσσαλονίκης—Θεσσαλονίκης IV ἀριστερὰ καὶ Βάρδας, ΚΥΤ Θεσσαλονίκης—Θεσσαλονίκης IV δεξιὰ καὶ Θεσσαλονίκης Ι, ΚΥΤ Θεσσαλονίκης—Θεσσαλονίκης IV ἀριστερὰ καὶ δεξιά, τμήματος γραμμῆς 150 KV πρὸς Φιλίππους, ἐφισταμένης Ἄγρα — Καβάλας (τμήματος Θεσσαλονίκης—Καβάλας) καὶ διασυνδετικῶν αὐτῶν γραμμῶν, ἔκτασιν συνολικοῦ ἐμβαδοῦ 16.969 Μ2 ἀποτελουμένην ἐξ ἑκατὸν εἴκοσι ἑνὸς (121) τετραγώνων τεμαχίων ἐδάφους καὶ τμῆμα ἐδάφους, συνολικοῦ ἐμβαδοῦ 1.578 μ² κείμενον εἰς τὴν κτηματικὴν περιοχὴν τῆς Κοινότητος Πυλαίας τοῦ Ν. Θεσ/νίκης πρὸς ζεῦξιν τῆς ἐναερίου Γ.Μ. 150 KV ΚΥΤ Θεσσαλονίκης—Θεσσαλονίκης IV ἀριστερὰ καὶ δεξιὰ μετὰ τῶν ὑπογείων καλωδίων πρὸς Υ.Σ. Θεσσαλονίκης IV.

Τὰ ἀνωτέρω τεμάχια ἐδάφους κατὰ γραμμὴν ἔχουν ἀναλυτικώτερον οὕτω : α) Ἡ Γ.Μ. 150 KV ΚΥΤ Θεσσαλονίκης—Σερρῶν Ι καὶ ΙΙ (χ.0.0.+230-2+157,40 καὶ 3+231-3+260) περιλαμβάνει ἕνδεκα (11) τετράγωνα τεμάχια ἐδάφους ἐφ' ὧν θέλουσι τοποθετηθῇ ἰσάριθμοι πύργοι τῆς γραμμῆς ταύτης. Ἐκ τῶν ἀνωτέρω τετραγώνων ἓν (1)

ἔχει ἐμβαδὸν μέτρα τετραγωνικὰ 100 (10×10), ὀκτὼ (8) ἔχουν ἐμβαδὸν μέτρα τετραγωνικὰ ἑκατὸν εἴκοσιν ἓν (11×11) ἕκαστον καὶ δύο (2) ἔχουν ἐμβαδὸν μέτρα τετραγωνικὰ ἑκατὸν τεσσαράκοντα τέσσαρα ἕκαστον (12×12).

Τὰ ἀνωτέρω τετράγωνα τεμάχια ἐδάφους κεῖνται εἰς τὰς κτηματικὰς περιοχὰς τῶν Κοινοτήτων 'Ωραιοκάστρου καὶ Εὐκαρπίας Νομοῦ Θεσσαλονίκης.

β) Ἡ Γ.Μ. 150 KV ΚΥΤ Θεσσαλονίκης – Θεσσαλονίκης IV ἀριστερὰ Βάβδος (χ.0.0 + 239,30 — 2 +786 καὶ 2 +849—16 +887,10) περιλαμβάνει πεντήκοντα ἓν (51) τετράγωνα τεμάχια ἐδάφους ἐφ' ὧν θέλουσι τοποθετηθῆ ἰσάριθμοι πύργοι τῆς ὑπ' ὄψιν γραμμῆς μεταφορᾶς. Ἐκ τῶν τετραγώνων τούτων ἓν (1) ἔχει ἐμβαδὸν 400Μ2 (20 × ×20), πέντε (5) ἔχουν ἐμβαδὸν ἑκατὸν τεσσαράκοντα τέσσαρα (12 ×12) ἕκαστον καὶ τὰ ὑπόλοιπα τεσσαράκοντα πέντε (45) ἔχουν ἐμβαδὸν μέτρα τετραγωνικὰ ἑκατὸν εἴκοσι ἓν (121) ἕκαστον.

Τὰ ἀνωτέρω τετράγωνα τεμάχια ἐδάφους κεῖνται ἐντὸς τῶν κτηματικῶν περιοχῶν τῶν Κοινοτήτων 'Ωραιοκάστρου, Εὐκαρπίας, Φιλύρου, Ἀσβεστοχωρίου, Πυλαίας καὶ τοῦ Δήμου Συκεῶν τοῦ Νομοῦ Θεσσαλονίκης.

γ) Ἡ Γ.Μ. 150 KV ΚΥΤ Θεσσαλονίκης – Θεσσαλονίκης IV δεξιὰ καὶ Θεσσαλονίκης I (τμήματος μεταξὺ τῶν χιλιομετρικῶν θέσεων 0 +209,40—2 +716,50 καὶ 2 + +779—16 +804,75) περιλαμβάνει πεντήκοντα (50) τετράγωνα τεμάχια ἐδάφους διὰ τὴν ἐπ' αὐτῶν ἐγκατάστασιν ἰσαρίθμων πύργων.

Ἐκ τῶν τετραγώνων τούτων τρία (3) ἔχουν ἐμβαδὸν 169(13 ×13), ἓξ (6) ἔχουν ἐμβαδὸν μέτρα τετραγωνικὰ ἑκατὸν τεσσαράκοντα τέσσαρα (12 ×12) ἕκαστον καὶ τὰ ὑπόλοιπα τεσσαράκοντα ἓν (41) ἔχουν ἐμβαδὸν μέτρα τετραγωνικὰ ἑκατὸν εἴκοσι ἓν (11 ×11) ἕκαστον.

Τὰ ἀνωτέρω τετράγωνα τεμάχια ἐδάφους κεῖνται ἐντὸς τῶν κτηματικῶν περιοχῶν τῶν Κοινοτήτων 'Ωραιοκάστρου, Εὐκαρπίας, Φιλύρου, Ἀσβεστοχωρίου, Πυλαίας καὶ Δήμου Συκεῶν τοῦ Νομοῦ Θεσσαλονίκης.

δ) Ἡ Γ.Μ. 150 KV ΚΥΤ Θεσσαλονίκης – Θεσσαλονίκης IV ἀριστερὰ καὶ δεξιὰ (χ.θ. 16 +927,10—18 +863) περιλαμβάνει ἓξ (6) τετράγωνα τεμάχια ἐδάφους ἐφ' ὧν θέλουσι τοποθετηθῆ ἰσάριθμοι πύργοι τῆς ὑπ' ὄψιν γραμμῆς. Ἐκ τῶν τετραγώνων τούτων ἓν (1) ἔχει ἐμβαδὸν μέτρα τετραγωνικὰ ἑκατὸν ἑξήκοντα ἐννέα (13 ×13), ἕτερον ἓν (1) μέτρα τετραγωνικὰ ἑκατὸν τεσσαράκοντα τέσσαρα (12 ×12) καὶ τέσσαρα (4) ἔχουν ἐμβαδὸν μέτρα τετραγωνικὰ ἑκατὸν εἴκοσιν ἓν (11 ×11) ἕκαστον.

Τὰ ἀνωτέρω τετράγωνα τεμάχια ἐδάφους περιλαμβάνονται ἐντὸς τῆς κτηματικῆς περιοχῆς τῆς Κοινότητος Πυλαίας τοῦ Νομοῦ Θεσσαλονίκης.

ε) Ἡ Γ.Μ. 150 KV Φιλίππων (χ.θ. 2 +850—3 +023) περιλαμβάνει ἓν (1) τετράγωνον τεμάχιον ἐδάφους ἐμβαδοῦ μέτρων τετραγωνικῶν ἑκατὸν (10 ×10) ἐφ' οὗ θέλει τοποθετηθῆ ὁ ὑπὸ στοιχεῖα ΚΘΦ I/1 πύργος τῆς ὑπ' ὄψιν γραμμῆς. Τὸ τετράγωνον τοῦτο κεῖται ἐντὸς τῆς κτηματικῆς περιοχῆς τῆς Κοινότητος Εὐκαρπίας τοῦ Νομοῦ Θεσσαλονίκης.

στ) Ἡ ὑφισταμένη Γ.Μ. 150 KV Ἄγρα – Καβάλας (τμήματος Θεσσαλονίκης Καβάλας) περιλαμβάνει ἓν (1) τετράγωνον τεμάχιον ἐδάφους ἐμβαδοῦ μέτρων τετραγωνικῶν ἑκατὸν (10 ×10) ἐφ' οὗ θὰ τοποθετηθῆ ὁ ὑπὸ στοιχεῖα Α.Κ.–287, 1/1 πύργος τῆς γραμμῆς ταύτης.

Τὸ ἀνωτέρω τετράγωνον κεῖται εἰς τὴν κτηματικὴν περιοχὴν τῆς Κοινότητος Εὐκαρπίας Νομοῦ Θεσσαλονίκης.

ζ) Αἱ διασυνδετικαὶ Γ.Μ. 150 KV μεταξὺ Ἄγρα – Καβάλας (τμήματος Θεσσαλονίκης – Καβάλας) καὶ πύργου II ΚΥΤ Θεσσαλονίκης – Θεσσαλονίκης IV δεξιὰ καὶ Θεσσαλονίκης I περιλαμβάνουν ἓν (1) τετράγωνον τεμάχιον ἐδάφους ἐμβαδοῦ μέτρων τετραγωνικῶν ὀγδοήκοντα ἑνὸς (9 ×9) διὰ τὴν ἐπ' αὐτοῦ ἐγκατάστασιν τοῦ ὑπὸ στοιχεῖα ΑΚ–286 πύργου τῆς προαναφερθείσης διασυνδετικῆς γραμμῆς.

Τὸ ἀνωτέρω τετράγωνον τεμάχιον ἐδάφους κεῖται εἰς τὴν κτηματικὴν περιοχὴν τῆς Κοινότητος Εὐκαρπίας Νομοῦ Θεσσαλονίκης.

Β'. Πρὸς σύστασιν δουλείας ἐναερίου διελεύσεως ἁπασῶν τῶν προαναφερθεισῶν γραμμῶν μεταφορᾶς ἐπὶ λωρίδων ἐδάφους συνολικοῦ ἐμβαδοῦ μέτρων τετραγωνικῶν ἑνὸς ἑκατομμυρίου διακοσίων ἑβδομήκοντα ὀκτὼ χιλιάδων διακοσίων ἐννέα (1.278.209).

Αἱ ἀνωτέρω δουλεύουσαι λωρίδες ἐδάφους κεῖνται εἰς τὰς κτηματικὰς περιοχὰς τῶν Κοινοτήτων 'Ωραιοκάστρου, Εὐκαρπίας, Φιλύρου, Ἀσβεστοχωρίου, Πυλαίας καὶ τοῦ Δήμου Συκεῶν Νομοῦ Θεσσαλονίκης.

Τὸ πλάτος ἑκάστης τῶν δουλευουσῶν λωρίδων ἐδάφους ἀνέρχεται εἰς τεσσαράκοντα (40) μέτρα, ἤτοι ἀνὰ εἴκοσι (20) μέτρα ἑκατέρωθεν καὶ ὀλιγώτερον, ἐφ' ὅσον συναντᾶται πρὸς ἑτέραν δουλεύουσαν λωρίδα γειτονικῆς γραμμῆς.

Τὸ περιεχόμενον τῆς ἐπιβαλλομένης δουλείας συνίσταται εἰς τὸ δικαίωμα εἰσόδου τοῦ προσωπικοῦ, τῶν συνεργείων καὶ τῶν τεχνικῶν μέσων τῆς Δημοσίας Ἐπιχειρήσεως Ἠλεκτρισμοῦ ἢ τῶν ὑπ' αὐτῆς ὁριζομένων προσώπων εἰς τὴν διὰ τῆς δουλείας βαρυνομένην ἔκτασιν ἐδάφους διὰ τὴν ἐκτέλεσιν πάσης ἐργασίας ἐγκαταστάσεως, λειτουργίας, ἐπιθεωρήσεως, ἐπισκευῶν, συντηρήσεως καὶ ἀντικαταστάσεως τῶν ἄνωθι αὐτῆς ἐναερίων γραμμῶν καὶ τῶν πύργων αὐτῶν.

Ἐντὸς τῶν δουλευουσῶν λωρίδων ἐδάφους ἐπιτρέπεται ἡ οἰκοδόμησις, ἐφ' ὅσον πληροῦνται ἀμφότεροι οἱ κάτωθι ὅροι α) ἡ κατακόρυφος ἀπόστασις τῶν ἀνεγειρομένων κτισμάτων ἀπὸ τοὺς ἀγωγοὺς τῶν ἄνωθι γραμμῶν εἰς θερμοκρασίαν 50° Κελσίου καὶ ἄπνοιαν δέον νὰ εἶναι πέντε (5,00) μέτρα καὶ β) τὰ ἀνεγειρόμενα κτίσματα ἢ ἐγκαταστάσεις δέον, ὅπως μὴ δημιουργοῦν δυσμενεῖς συνθήκας διὰ τὴν ἀσφάλειαν ἢ τὴν λειτουργίαν τῶν γραμμῶν (π.χ. ἀποθῆκαι πυρομαχικῶν, πετρελαιοειδῶν, λατομεῖα, ἐργοστάσια ἀναδίδοντα βλαβεροὺς καπνοὺς κ.λ.π.).

Ἅπασαι αἱ ἀνωτέρω ἀπαλλοτριούμεναι ἐκτάσεις ὡς καὶ αἱ δουλεύουσαι τοιαῦται εἰκονίζονται εἰς τὸ ὑπ' ἀριθ. 31952/1974 κτηματολογικὸν διάγραμμα (φύλλα 1,2, 2Α καὶ 3-16) καὶ εἰς τὸν ἐπ' αὐτοῦ κτηματολογικὸν πίνακα τῆς Δημοσίας Ἐπιχειρήσεως Ἠλεκτρισμοῦ δεόντως τεθεωρημένα ὑπὸ τοῦ ἁρμοδίου Διευθυντοῦ τοῦ Ὑπουργείου Βιομηχανίας Ἰ. Δερμιτζάκη ἀπὸ 19-9-1975.

Ἐπὶ τῆς ἀπαλλοτριουμένης ἐκτάσεως προβάλλουσι δικαιώματα κυριότητος οἱ 1) Βασίλειος Γεωργίου Νικολαΐδης, 2) Ἀλέξανδρος Λαζάρου Γεωργιάδης κ.λ.π.

Ἡ ἀπαλλοτρίωσις κηρύσσεται, ὑπὲρ καὶ δαπάναις τῆς Δημοσίας Ἐπιχειρήσεως Ἠλεκτρισμοῦ.

Ἡ παροῦσα δημοσιευθήτω διὰ τῆς Ἐφημερίδος τῆς Κυβερνήσεως.

Ἐν Ἀθήναις τῇ 8 Δεκεμβρίου 1975

ΟΙ ΥΠΟΥΡΓΟΙ

ΟΙΚΟΝΟΜΙΚΩΝ	ΒΙΟΜΗΧΑΝΙΑΣ
ΕΥΑΓΓ. ΔΕΒΛΕΤΟΓΛΟΥ	**ΚΩΝΣΤ. ΚΟΝΟΦΑΓΟΣ**

Ἀριθ. Β. 2591/6115 (5)

Περὶ ἀναγκαστικῆς ἀπαλλοτριώσεως ἐν Καβάλᾳ χώρου οἰκοδομῆς ὑπὲρ καὶ δαπάναις τῆς Δημοσίας Ἐπιχειρήσεως Ἠλεκτρισμοῦ.

ΟΙ ΥΠΟΥΡΓΟΙ ΟΙΚΟΝΟΜΙΚΩΝ ΚΑΙ ΒΙΟΜΗΧΑΝΙΑΣ

Ἔχοντες ὑπ' ὄψει:

1. Τὰς διατάξεις τοῦ ὑπ' ἀριθ. 797/1971 Ν. Δ/τος «περὶ ἀναγκαστικῶν ἀπαλλοτριώσεων», ἐν συνδυασμῷ πρὸς τὰς διατάξεις τοῦ ὑπ' ἀριθ. 139/1971 Β. Δ/τος «περὶ τῆς ἁρμοδιότητος τῶν Νομαρχῶν πρὸς κήρυξιν ἀναγκαστικῶν τινων ἀπαλλοτριώσεων».

2. Τάς διατάξεις τοῦ ἄρθρου 14, παρ. 2, τοῦ ὑπ' ἀριθ. 1468/1950 Νόμου «περὶ ἱδρύσεως Δημοσίας Ἐπιχειρήσεως Ἠλεκτρισμοῦ», ὡς οὗτος ἐτροποποιήθη καὶ συνεπληρώθη μεταγενεστέρως δυνάμει τοῦ ὑπ' ἀριθ. 1672/1951 Ἀναγκ. Νόμου, κυρωθέντος διὰ τοῦ ὑπ' ἀριθ. 2113/1952 Νόμου.

3. Τάς διατάξεις τοῦ ἄρθρου 9, τοῦ ὑπ' ἀριθ. 1566/1950 Ἀναγκ. Νόμου περὶ κυρώσεως τῆς μετὰ τοῦ οἴκου «EBASCO» συναφθείσης τὴν 20ὴν Ἰουλίου 1950 συμβάσεως κλπ.» ὡς αἱ διατάξεις αὗται ἐκυρώθησαν, ἐτροποποιήθησαν καὶ συνεπληρώθησαν δυνάμει τοῦ ὑπ' ἀριθ. 1633/1951 Νόμου.

4. Τὴν ὑπ' ἀριθ. 84/3.4.75 ἀπόφασιν τοῦ Διοικητικοῦ Συμβουλίου τῆς Δημοσίας Ἐπιχειρήσεως Ἠλεκτρισμοῦ, ληφθεῖσαν κατὰ τὴν ὑπ' ἀριθ. 12/3.4.75 συνεδρίασιν αὐτοῦ, ἀποφασίζομεν :

Κηρύσσομεν ἀναγκαστικῶς ἀπαλλοτριωτέον, λόγῳ δημοσίας ὠφελείας, ἤτοι πρὸς ἐγκατάστασιν ὑποσταθμοῦ διανομῆς Β–21 ὑπὸ τῆς Δημοσίας Ἐπιχειρήσεως Ἠλεκτρισμοῦ τὸν ἐν Καβάλᾳ καὶ ἐπὶ τῶν ὁδῶν Ὁμονοίας καὶ Βρούτου κείμενον χῶρον οἰκοδομῆς μετὰ τοῦ ἀναλογοῦντος εἰς τοῦτον ποσοστοῦ συνιδιοκτησίας 9 % ἐπὶ τοῦ οἰκοπέδου, τῶν κοινοχρήστων καὶ κοινοκτήτων χώρων τῆς ὅλης οἰκοδομῆς.

Ὁ ἀπαλλοτριουμένος χῶρος ἔχει ἐμβαδὸν μέτρα τετραγωνικὰ εἴκοσι τέσσαρα (24) καὶ ὄγκον μέτρα κυβικὰ ἑβδομήκοντα πέντε καὶ 60 ἑκατοστὰ (75,60) ἀντιστοιχοῦντα εἰς ποσοστὸν 9 % ἐπὶ τοῦ συνολικοῦ ὄγκου τῆς οἰκοδομῆς ἀνερχομένου εἰς 8.392,50 κυβικὰ μέτρα.

Βάσει τοῦ ἀνωτέρω ποσοστοῦ ἀναλογεῖ εἰς τὸν ὑποσταθμὸν ἔκτασις 7,45 Μ2 ἐξ ἀδιαιρέτου ἐπὶ τοῦ οἰκοπέδου, τῆς συνολικῆς ἐκτάσεως αὐτοῦ ἀνερχομένης εἰς 828,30 Μ2.

Ἡ Δημοσία Ἐπιχείρησις Ἠλεκτρισμοῦ ὡς συνιδιοκτήτρια θέλει μετέχει εἰς τὴν διοίκησιν τῆς οἰκοδομῆς διὰ ψήφων ἐννέα ἐπὶ χιλίων (9 ο/οο).

Ὁ ἀπαλλοτριούμενος χῶρος θὰ χρησιμοποιῆται ἐλευθέρως ὡς ὑποσταθμὸς μετατροπῆς ἠλεκτρικῆς ἐνεργείας χωρὶς νὰ ὑπόκειται εἰς περιορισμὸν χρήσεως ἐκ τυχὸν ἀντιθέτων διατάξεων, διαλαμβανομένων εἰς τὸν κανονισμὸν τῆς οἰκοδομῆς, οὔτε εἰς τὰς δαπάνας τῶν κοινοχρήστων.

Ἡ εἴσοδος εἰς τὸν χῶρον τοῦ ὑποσταθμοῦ διὰ τοῦ κοινοχρήστου χώρου τῆς οἰκοδομῆς θὰ ἐπιτρέπηται ἐλευθέρως καθ' οἱανδήποτε ὥραν τοῦ εἰκοσιτετραώρου. Ὁ ὡς ἄνω κοινόχρηστος χῶρος θὰ παραμένῃ ἐλεύθερος πάσης τυχὸν προστεθησομένης μονίμου κατασκευῆς, δυναμένης νὰ παρακωλύσῃ τὴν ἐλευθέραν δίοδον πρὸς τὸν χῶρον τοῦ ὑποσταθμοῦ τοῦ προσωπικοῦ, τῶν συνεργείων καὶ τῶν τεχνικῶν μέσων τῆς Δημοσίας Ἐπιχειρήσεως Ἠλεκτρισμοῦ ἢ τῶν ὑπ' αὐτῆς ὁριζομένων προσώπων. Ὁ χῶρος τοῦ ὑποσταθμοῦ θὰ εἶναι ἀπηλλαγμένος ἀπὸ οἱανδήποτε ἐγκατάστασιν ξένην πρὸς τὸν προορισμόν του, ἤτοι σωληνώσεις ὑδρεύσεως, ἀποχετεύσεως ἢ κεντρικῆς θερμάνσεως κλπ.

Ὁ ἀπαλλοτριούμενος χῶρος ἐμφαίνεται εἰς τὸ ὑπ' ἀριθ. 1–40391/73 καὶ 74 (φύλλα 1 καὶ 3 τοῦ 1974 καὶ φύλλον 2 τοῦ 1973) διάγραμμα καὶ εἰς τὸν ἐπ' αὐτοῦ κτηματολογικὸν πίνακα τῆς Δημοσίας Ἐπιχειρήσεως Ἠλεκτρισμοῦ, δεόντως τεθεωρημένον ὑπὸ τοῦ ἁρμοδίου Διευθυντοῦ τοῦ Ὑπουργείου Βιομηχανίας Ι. Δερμιτζάκη ἀπὸ 15.7.1975.

Εἰδικώτερον :

α) Τὸ φύλλον 1 περιλαμβάνει τοπογραφικὸν 1 : 4000 τῆς Πόλεως Καβάλας, ἐφ' οὗ σημειοῦται ἡ θέσις τοῦ ὑποσταθμοῦ.

β) Τὸ φύλλον 2 περιλαμβάνει κάτοψιν 1 : 50, ἐφ' ἧς σημειοῦται διὰ διαγραμμίσεως καὶ ὑπὸ στοιχεῖα Α–Β–Γ–Δ–Α ὁ ἀπαλλοτριούμενος χῶρος τοῦ ὑποσταθμοῦ. Ἐπίσης τὸ φύλλον τοῦτο περιλαμβάνει πίνακα στοιχείων οἰκοδομῆς, οἰκοπέδου, ἀπαλλοτριουμένου χώρου, συνιδιοκτητῶν κλπ.

γ) Τὸ φύλλον 3 περιλαμβάνει πρόσοψιν 1/50 τῆς οἰκοδομῆς, ἐφ' ἧς σημειοῦται διὰ διαγραμμίσεως ἡ θέσις τοῦ ὑποσταθμοῦ, τομὴ 1/50 τοῦ ἀπαλλοτριουμένου χώρου καὶ τοπογραφικὸν 1 : 500 τοῦ οἰκοδομικοῦ τετραγώνου, ἐφ' οὗ ὁ ὑπ' ὄψιν ὑποσταθμός.

Ἐπὶ τοῦ ἀπαλλοτριουμένου χώρου προβάλλει δικαιώματα κυριότητος ἡ Ἑταιρεία ὑπὸ τὴν ἐπωνυμίαν Χρ. Μ. Μιχαηλίδης καὶ Σία Ο.Ε.

Ἡ ἀπαλλοτρίωσις κηρύσσεται, ὑπὲρ καὶ δαπάναις τῆς Δημοσίας Ἐπιχειρήσεως Ἠλεκτρισμοῦ.

Ἡ παροῦσα δημοσιευθήτω διὰ τῆς Ἐφημερίδος τῆς Κυβερνήσεως.

Ἐν Ἀθήναις τῇ 8 Δεκεμβρίου 1975

ΟΙ ΥΠΟΥΡΓΟΙ

ΟΙΚΟΝΟΜΙΚΩΝ	ΒΙΟΜΗΧΑΝΙΑΣ
ΕΥΑΓΓ. ΔΕΒΛΕΤΟΓΛΟΥ	**ΚΩΝΣΤ. ΚΟΝΟΦΑΓΟΣ**

Ἀριθ. Δ. 17309/7482 Ν. 13685 (6)

Περὶ διορθώσεως τῆς ὑπ' ἀριθ. Δ. 13648/2945/4.6.1975 (Φ.Ε.Κ. 138/18.6.1975 τ.Δ') κοινῆς ἀποφάσεως τῶν Ὑπουργῶν Οἰκονομικῶν καὶ Δημοσίων Ἔργων «περὶ ἀναγκαστικῆς ἀπαλλοτριώσεως εἰς τὴν περιοχὴν τοῦ Νομοῦ Ἡρακλείου πρὸς κατασκευὴν τοῦ νοτίου ὁδικοῦ ἄξονος Κρήτης Τμήματος Πηλαλημάτων Κουτσουρᾶς».

ΟΙ ΥΠΟΥΡΓΟΙ
ΟΙΚΟΝΟΜΙΚΩΝ ΚΑΙ ΔΗΜΟΣΙΩΝ ΕΡΓΩΝ

Ἔχοντες ὑπ' ὄψει :

1. Τὰς διατάξεις τοῦ ἄρθρου 797/1971 Ν. Δ/τος «περὶ ἀναγκαστικῶν ἀπαλλοτριώσεων», ἐν συνδυασμῷ πρὸς τὰς διατάξεις τοῦ ὑπ' ἀριθ. 139/1971 Β. Δ/τος «περὶ τῆς ἁρμοδιότητος τῶν Νομαρχῶν πρὸς κήρυξιν ἀναγκαστικῶν τινων ἀπαλλοτριώσεων» καί,

2. Τὴν ὑπ' ἀριθ. Δ. 13648/2945/4.6.1975 ἀπόφασιν ἡμῶν «περὶ ἀναγκαστικῆς ἀπαλλοτριώσεως εἰς τὴν περιοχὴν τοῦ Νομοῦ Ἡρακλείου πρὸς κατασκευὴν τοῦ νοτίου ὁδικοῦ ἄξονος Κρήτης Τμήματος Πηλαλημάτων–Κουτσουρᾶς», ἀποφασίζομεν :

Διορθοῦμεν τὴν ὑπ' ἀριθ. Δ. 13648/2945/4.6.1975 (Φ.Ε.Κ. 138/18.6.75 τ.Δ') ἀπόφασιν ἡμῶν «περὶ ἀναγκαστικῆς ἀπαλλοτριώσεως εἰς τὴν περιοχὴν τοῦ Νομοῦ Ἡρακλείου πρὸς κατασκευὴν τοῦ νοτίου ὁδικοῦ ἄξονος Κρήτης Τμήματος Πηλαλημάτων–Κουτσουρᾶς καὶ ὁρίζομεν, ὅτι ἡ διὰ ταύτης ἀπαλλοτριωθεῖσα ἔκτασις κεῖται εἰς τὴν περιοχὴν τοῦ νομοῦ Λασιθίου καὶ οὐχὶ εἰς τὴν περιοχὴν Ἡρακλείου, ὡς ἐσφαλμένως ἀναγράφεται ἐν αὐτῇ.

Ἡ παροῦσα δημοσιευθήτω διὰ τῆς Ἐφημερίδος τῆς Κυβερνήσεως.

Ἐν Ἀθήναις τῇ 8 Δεκεμβρίου 1975

ΟΙ ΥΠΟΥΡΓΟΙ

ΟΙΚΟΝΟΜΙΚΩΝ	ΔΗΜΟΣΙΩΝ ΕΡΓΩΝ
ΕΥΑΓΓ. ΔΕΒΛΕΤΟΓΛΟΥ	**ΧΡΙΣΤΟΦΟΡΟΣ ΣΤΡΑΤΟΣ**

Ἀριθ. Δ. 15560/5462 (7)

Περὶ ἀναγκαστικῆς ἀπαλλοτριώσεως εἰς τὴν περιοχὴν τοῦ Νομοῦ Ἰωαννίνων ἐκτάσεως πρὸς κατασκευὴν τῶν ἐγγειοβελτιωτικῶν ἔργων περιοχῆς Ροδοτοπίου Β' ζώνης λεκανοπεδίου Ἰωαννίνων.

ΟΙ ΥΠΟΥΡΓΟΙ
ΟΙΚΟΝΟΜΙΚΩΝ ΚΑΙ ΔΗΜΟΣΙΩΝ ΕΡΓΩΝ

Ἔχοντες ὑπ' ὄψει :

1. Τὰς διατάξεις τοῦ ὑπ' ἀριθ. 797/1971 Ν. Διατάγματος «περὶ ἀναγκαστικῶν ἀπαλλοτριώσεων», ἐν συνδυασμῷ πρὸς τὰς διατάξεις τοῦ ὑπ' ἀριθ. 139/1971 Β. Διατάγματος «περὶ τῆς ἁρμοδιότητος τῶν Νομαρχῶν πρὸς κήρυξιν ἀναγκαστικῶν τινων ἀπαλλοτριώσεων», καὶ

2. Τὰς διατάξεις τοῦ ἄρθρου 33 τοῦ Ν. 3881/58 «περὶ ἔργων ἐγγείων βελτιώσεων», ἀποφασίζομεν :

Κηρύσσομεν ἀναγκαστικῶς ἀπαλλοτριωτέαν, λόγῳ δημοσίας ὠφελείας, ἤτοι πρὸς κατασκευὴν τῶν ἐγγειοβελτιωτικῶν ἔργων τῆς περιοχῆς Ροδοτοπίου Β' ζώνης Λεκανοπεδίου Ἰωαννίνων τὴν ἐν τῇ περιοχῇ ταύτῃ κειμένην ἔκτασιν, συνολικοῦ ἐμβαδοῦ 21.834 Μ2, ὡς αὕτη ἐμφαίνεται εἰς τὸ ἀπὸ 2.12.74 καὶ ὑπὸ κλίμακα 1 : 2000 κτηματολογικὸν διάγραμμα καὶ εἰς τὸν ἀντίστοιχον κτηματολογικὸν πίνακα τοῦ Πολιτικοῦ Μηχανικοῦ Πέτρου Μισαηλίδη, δεόντως τεθεωρημένα ὑπὸ τοῦ Προϊσταμένου τῆς 1ης ΥΕΚΕ Ἠπείρου, ἀπὸ 6.12.74.

Ἐπὶ τῆς ἀπαλλοτριουμένης ἐκτάσεως προβάλλουσι δικαιώματα κυριότητος οἱ : 1) Μπάμπας Ἰωάννης τοῦ Δημητρίου, 2) Τασιούλας Ἰωάννης τοῦ Γεωργίου κλπ.

Ἡ ἀπαλλοτρίωσις κηρύσσεται ὑπὲρ καὶ δαπάναις τοῦ Δημοσίου, θέλει δὲ ἀντιμετωπισθῇ ἡ σχετικὴ δαπάνη ὑπὸ τῶν δι' ἔργα δημοσίων ἐπενδύσεων πιστώσεων ἁρμοδιότητος Ὑπουργείου Δημοσίων Ἔργων (ἔργον ὑπ' ἀριθ. 0722 ΣΑΕ 572/1975).

Ἡ παροῦσα δημοσιευθήτω διὰ τῆς Ἐφημερίδος τῆς Κυβερνήσεως.

Ἐν Ἀθήναις τῇ 8 Δεκεμβρίου 1975

ΟΙ ΥΠΟΥΡΓΟΙ

ΟΙΚΟΝΟΜΙΚΩΝ — ΕΥΑΓΓΕΛΟΣ ΔΕΒΛΕΤΟΓΛΟΥ

ΔΗΜΟΣΙΩΝ ΕΡΓΩΝ — ΧΡΙΣΤΟΦΟΡΟΣ ΣΤΡΑΤΟΣ

Ἀριθ. 299 (8)

Περὶ ἐπικυρώσεως ἐκθέσεως καθορισμοῦ τῆς οριογραμμῆς αἰγιαλοῦ καὶ παραλίας εἰς θέσιν «ΚΑΤΗΡΑΓΑ» Ν. Ἀγχιάλου Ν. Μαγνησίας.

Ο ΝΟΜΑΡΧΗΣ ΜΑΓΝΗΣΙΑΣ

Ἔχοντες ὑπ' ὄψει :

1. Τὰς διατάξεις :

α) Τοῦ Α.Ν. 2344/1940 «περὶ αἰγιαλοῦ καὶ παραλίας».

β) Τοῦ Α.Ν. 263/1968 «περὶ τροποποιήσεως καὶ συμπληρώσεως τῶν διατάξεων περὶ Δημοσίων Κτημάτων».

γ) τοῦ Ν. 3200/55 «περὶ διοικητικῆς ἀποκεντρώσεως», ὡς συνεπληρώθη ὑπὸ τοῦ Ν.Δ. 532/1970 καὶ τὸ ἐκδοθὲν εἰς ἐκτέλεσιν τούτου ὑπ' ἀριθ. 704/70 Β.Δ.

2. Τὴν ἀπὸ 15.5.1975 ἔκθεσιν τῆς ὑπὸ τοῦ ἄρθρου 5 τοῦ Α.Ν. 263/68 προβλεπομένης ἐπιτροπῆς «περὶ τοῦ καθορισμοῦ τῆς οριογραμμῆς αἰγιαλοῦ καὶ παραλίας εἰς θέσιν «ΚΑΤΗΡΑΓΑ» Ν. Ἀγχιάλου Μαγνησίας, ὡς καὶ τὸ συνοδεῦον τὴν ἔκθεσιν διάγραμμα, θεωρηθὲν ὑπὸ τοῦ Δ/ντοῦ τῆς Δ/νσεως Τεχνικῶν Ὑπηρεσιῶν καὶ εἰς ὃ ἐχαράχθη, δι' ἐρυθρᾶς γραμμῆς ἡ οριογραμμὴ τοῦ αἰγιαλοῦ καὶ διὰ κιτρίνης ἡ οριογραμμὴ τῆς παραλίας.

3. Τὸ ἀπὸ 15.4.1975 τοπογραφικὸν διάγραμμα τῆς ἐν λόγῳ περιοχῆς, συνταχθὲν ὑπὸ πολιτικοῦ μηχανικοῦ καὶ θεωρηθὲν ὑπὸ τοῦ Δ/ντοῦ Τεχνικῶν Ὑπηρεσιῶν Ν. Μαγνησίας.

4. Τὴν σύμφωνον γνώμην τοῦ Ἀρχηγείου Ναυτικοῦ, διατυπωθεῖσαν διὰ τοῦ ὑπ' ἀριθ. Φ. 187.2/388/75/18.11.1975 ἐγγράφου του, ἀποφασίζομεν :

Ἐπικυροῦμεν τὴν ἀπὸ 15.5.1975 ἔκθεσιν τῆς κατὰ τὸ ἄρθρον 5 τοῦ Α.Ν. 263/1968 ἐπιτροπῆς καθορισμοῦ τῆς οριογραμμῆς τοῦ αἰγιαλοῦ καὶ παραλίας εἰς θέσιν «ΚΑΝΤΗΡΑΓΑΣ» Ν. Ἀγχιάλου Ν. Μαγνησίας, ὡς καὶ τὸ συνοδεῦον τὴν ἔκθεσιν ταύτην τοπογραφικὸν διάγραμμα τῆς περιοχῆς, τεθεωρημένον ἀπὸ 30.9.1975 ὑπὸ τοῦ παρ' ἡμῖν Δ/ντοῦ Τεχνικῶν Ὑπηρεσιῶν.

Ἡ παροῦσα δημοσιευθήτω, μετὰ τῆς ἀπὸ 15.5.1975 ἐκθέσεως καὶ τοῦ διαγράμματος, εἰς τὴν Ἐφημερίδα τῆς Κυβερνήσεως.

Ἐν Βόλῳ τῇ 29 Νοεμβρίου 1975

Ὁ Νομάρχης

ΤΡ. ΚΑΡΑΧΑΛΙΟΣ

ΕΚΘΕΣΙΣ

Περὶ καθορισμοῦ τῆς οριογραμμῆς τοῦ αἰγιαλοῦ καὶ τῆς παραλίας εἰς τὴν θέσιν «Κατήραγα Ν. Ἀγιάλου».

Ἐν Βόλῳ σήμερον τὴν 15ην Μαΐου 1975 ἡ κατὰ τὸ ἄρθρον 3 τοῦ Α.Ν. 263/1968 «περὶ τροποποιήσεως καὶ συμπληρώσεως τῶν διατάξεων περὶ δημοσίων κτημάτων Ἐπιτροπὴ καθορισμοῦ τῶν ορίων αἰγιαλοῦ ἀποτελουμένη ἐκ τῶν :

α) Εὐαγγέλου Ηλατιᾶ, Οἰκονομικοῦ Ἐφόρου Ἁλμυροῦ ἐπὶ 6ῳ β.

β) Ἀθανασίου Πιτούλη, Δ/ντοῦ Τεχν. Ὑπηρεσιῶν Ν. Μαγνησίας Ἐπιθ/τοῦ ἐπὶ 2ῳ β.

γ) Πέτρου Ρεντζεμπέρη, Λιμενάρχου Βόλου, Πλωτάρχου.

Συνελθοῦσα ἐν τῷ καταστήματι τῆς Οἰκονομικῆς Ἐφορίας Ἁλμυροῦ καὶ λαβοῦσα ὑπ' ὄψιν.

1. Τὴν αἴτησιν τοῦ κ. Γεωργίου Χολέβα περὶ καθορισμοῦ τῆς οριογραμμῆς τοῦ αἰγιαλοῦ καὶ τῆς παραλίας εἰς θέσιν Κατήραγα Ν. Ἀγχιάλου.

2. Τὰ ὑπὸ τοῦ Δημητρίου Τζαμτζῆ Πολιτικοῦ μηχανικοῦ συνταχθέντα διαγράμματα τῆς ἐν λόγῳ περιοχῆς καὶ θεωρηθέντα ὑπὸ τοῦ Δ/ντοῦ Τεχνικῶν Ὑπηρεσιῶν Ν. Μαγνησίας.

3. Τὴν διάταξιν τοῦ ἄρθρου 2 τοῦ Α.Ν. 2344/1940 «περὶ αἰγιαλοῦ καὶ παραλίας καθ' ὃ ὁ καθορισμὸς τῆς οριογραμμῆς τοῦ αἰγιαλοῦ γίνεται ἐπὶ τοπογραφικοῦ καὶ ὑψομετρικοῦ διαγράμματος χαρασσομένης ἐπ' αὐτῆς ἐρυθρᾶς γραμμῆς διὰ τὴν οριογραμμὴν τοῦ αἰγιαλοῦ καὶ ὅτι εἰς περίπτωσιν καθ' ἣν ἕνεκεν προσχώσεως ἢ ἄλλης αἰτίας εἶναι ἐμφανὲς ὅτι καθ' ὃν χρόνον ἐνεργεῖται ὁ καθορισμὸς ὁ αἰγιαλὸς εἶναι διάφορος τοῦ εἰς τὸ παρελθὸν τοιούτου κλπ. δύναται νὰ καθορισθῇ ἡ παλαιὰ θέσις τοῦ αἰγιαλοῦ ἡ ὑφισταμένη μέχρι μὲν τοῦ ἔτους 1884 ἐὰν ὑφίστανται κάτοχοι ἰδιωτῶν καὶ πρότερον δὲ ἐὰν δὲν ὑφίστανται τοιοῦτοι.

4. Τὰ ἐκ τῆς ἐνεργηθείσης αὐτοψίας προκύψαντα στοιχεῖα καθορίζει ἐπὶ τῶν ἀνωτέρω τοπογραφικῶν διαγραμμάτων δεόντως ἠλεγμένα καὶ τεθεωρημένα ὑπὸ τοῦ Δ/ντοῦ Τεχνικῶν Ὑπηρεσιῶν Ν. Μαγνησίας ὡς ἀκολούθως :

α) Δι' ἐρυθρᾶς συνεχοῦς γραμμῆς τὴν οριογραμμὴν τοῦ αἰγιαλοῦ ὑπὸ τὰ στοιχεῖα 1 ἕως καὶ 16

β) Διὰ κιτρίνης συνεχοῦς γραμμῆς τὴν οριογραμμὴν τῆς παραλίας ὑπὸ τὰ στοιχεῖα 1' ἕως καὶ 16'.

Ἐξαιροῦνται ἐκ τῆς λωρίδος τῆς παραλίας τὰ ἐν αὐτῇ περιλαμβανόμενα κτίσματα ἢ τμήματα κτισμάτων συμφώνως τῷ ἄρθρῳ 5 παρ. I τοῦ Α.Ν. 2344/40 καὶ γνωμοδοτήσει Ν.Σ.Κ. 630/64».

Ἐν Βόλῳ τῇ 20 Ἰουνίου 1975

Ἡ Ἐπιτροπὴ


Ε. ΠΛΑΤΙΑΣ

Α. ΠΙΤΟΥΛΗΣ

Π. ΡΕΝΤΖΕΜΠΕΡΗΣ

Οριογραμμή αιγιαλού
Οριογραμμή παραλίας

Η ΕΠΙΤΡΟΠΗ

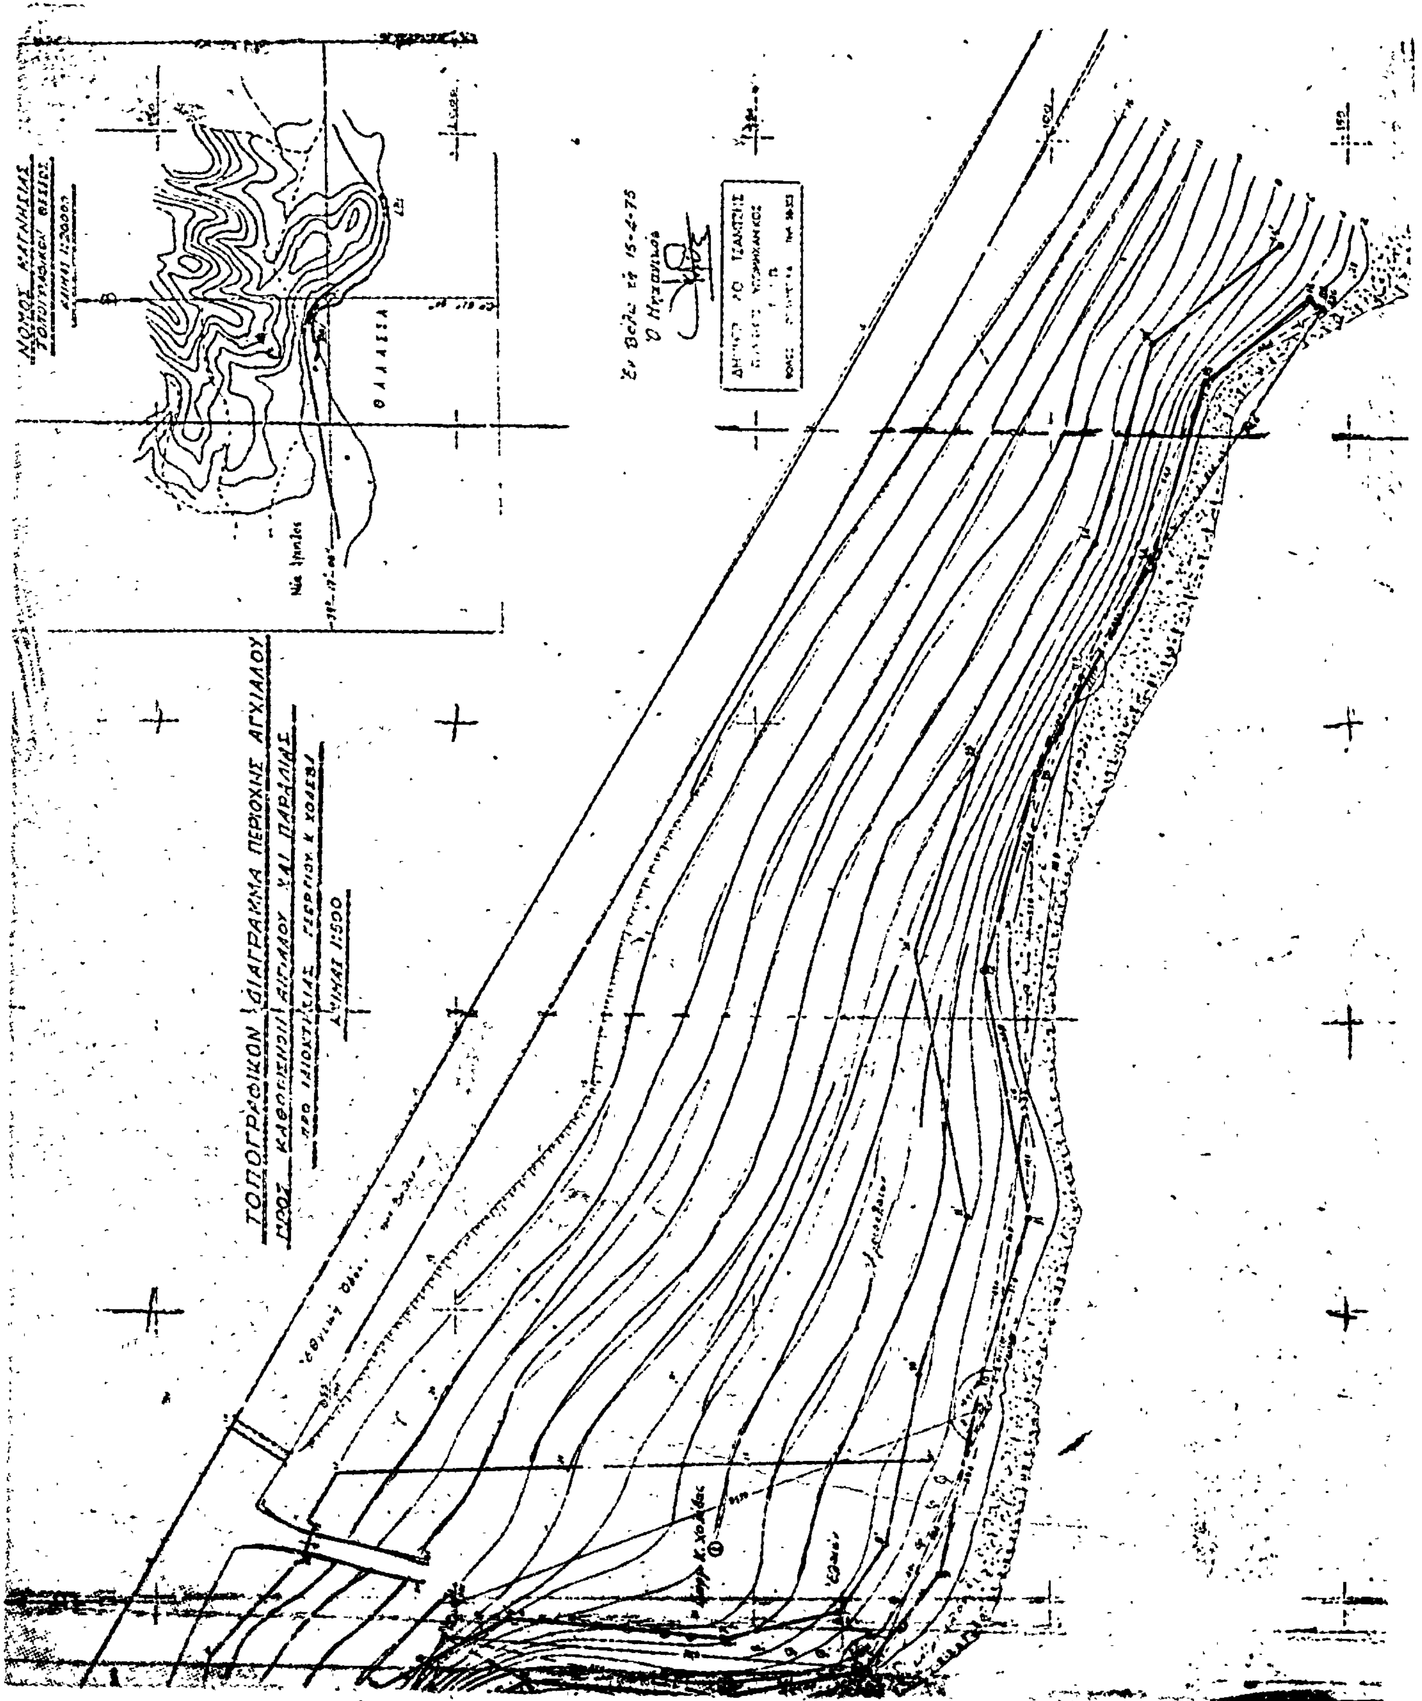
ΤΟΠΟΓΡΑΦΙΚΟΝ ΔΙΑΓΡΑΜΜΑ ΠΕΡΙΟΧΗΣ ΑΓΧΙΑΛΟΥ
ΠΡΟΣ ΚΑΘΟΡΙΣΜΟΝ ΑΙΓΙΑΛΟΥ ΚΑΙ ΠΑΡΑΛΙΑΣ
ΚΛΙΜΑΞ 1:500
ΝΟΜΟΣ ΜΑΓΝΗΣΙΑΣ
ΘΑΛΑΣΣΑ
Εθνική Οδός

Η ΥΠΗΡΕΣΙΑ ΤΟΥ ΕΘΝΙΚΟΥ ΤΥΠΟΓΡΑΦΕΙΟΥ

ΓΝΩΣΤΟΠΟΙΕΙ ΟΤΙ:

Ἡ ἐτησία συνδρομὴ τῆς Ἐφημερίδος τῆς Κυβερνήσεως, ἡ τιμὴ τῶν τμηματικῶς πωλουμένων φύλλων αὐτῆς καὶ τὰ τέλη δημοσιεύσεως ἐν τῇ Ἐφημερίδι τῆς Κυβερνήσεως, καθωρίσθησαν ἀπὸ 1ης Ἰανουαρίου 1974 ὡς κάτωθι:

Α'. ΕΤΗΣΙΑΙ ΣΥΝΔΡΟΜΑΙ

1. Διὰ τὸ Τεῦχος Α'	Δραχ.	600
2. » » » Β'	»	700
3. » » » Γ'	»	500
4. » » » Δ'	»	1.000
5. » » » Πράξεις Νομικῶν Προσώπων Δ.Δ. κ.λ.π.	»	500
6. » » » Παράρτημα	»	300
7. » » Δελτίον Ἀνωνύμων Ἑταιρειῶν κ.λ.π.	»	3.000
8. » » Δελτίον Ἐμπορικῆς καὶ Βιομηχανικῆς Ἰδιοκτησίας	»	200
9. Δι' ἅπαντα τὰ τεύχη, τὸ Παράρτημα καὶ τὰ Δελτία	»	6.000

Οἱ Δῆμοι καὶ αἱ Κοινότητες τοῦ Κράτους καταβάλλουσι τὸ ἥμισυ τῶν ἀνωτέρω συνδρομῶν.

Ὑπὲρ τοῦ Ταμείου Ἀλληλοβοηθείας Προσωπικοῦ τοῦ Ἐθνικοῦ Τυπογραφείου (ΤΑΠΕΤ) ἀναλογοῦν τὰ ἑξῆς ποσά:

1. Διὰ τὸ Τεῦχος Α'	Δραχ.	30
2. » » » Β'	»	35
3. » » » Γ'	»	25
4. » » » Δ'	»	50
5. » » » Πράξεις Νομικῶν Προσώπων Δημ. Δικαίου κ.λ.π.	»	25
6. » » Παράρτημα	»	15
7. » » Δελτίον Ἀνωνύμων Ἑταιρειῶν	»	150
8. » » Δελτίον Ἐμπ. καὶ Βιομ. Ἰδιοκτησίας	»	10
9. Δι' ἅπαντα τὰ τεύχη	»	300

Β'. ΤΙΜΗ ΦΥΛΛΩΝ

Ἕκαστον φύλλον, μέχρις 8 σελίδων, τιμᾶται δραχ. 3, ἀπὸ 9 ἕως 40 σελ. δραχ. 8, ἀπὸ 41 ἕως 80 σελ. δραχ. 15, ἀπὸ 81 σελ. καὶ ἄνω ἡ τιμὴ πωλήσεως ἑκάστου φύλλου προσαυξάνεται κατὰ δραχ. 15 ἀνὰ 80 σελίδας.

Γ'. ΤΕΛΗ ΔΗΜΟΣΙΕΥΣΕΩΝ

Ι' Εἰς τὸ Δελτίον Ἀνωνύμων Ἑταιρειῶν καὶ Ἑταιρειῶν Περιωρισμένης Εὐθύνης:

Α'. Δημοσιεύματα Ἀνωνύμων Ἑταιρειῶν

1. Τῶν δικαστικῶν πράξεων	Δραχ.	400
2. Τῶν καταστατικῶν Ἀνωνύμων Ἑταιρειῶν	»	10.000
3. Τῶν τροποποιήσεων τῶν καταστατικῶν τῶν Ἀνωνύμων Ἑταιρειῶν	»	2.000
4. Τῶν ἀνακοινώσεων καὶ προσκλήσεων εἰς γενικὰς συνελεύσεις, τῶν κατὰ τὸ ἄρθρον 32 τοῦ Ν. 3221/24 γνωστοποιήσεων, τῶν ἀνακοινώσεων τῶν προβλεπομένων ὑπὸ τοῦ ἄρθρου 59 παρ. 3 τοῦ Ν.Δ. 400/70 περὶ Ἀλλοδαπῶν Ἀσφαλιστικῶν Ἑταιρειῶν, ὡς καὶ τῶν ἀποφάσεων τοῦ Διοικητικοῦ Συμβουλίου τοῦ ΕΛΤΑ τῶν ἀφορωσῶν εἰς προσωρινὰς διατάξεις	»	1.000
5. Τῶν ἀνακοινώσεων τῶν ὑπὸ διάλυσιν Ἀνωνύμων Ἑταιρειῶν, κατὰ τὸ Β.Δ. 20/5/1939	»	200
6. Τῶν Ἰσολογισμῶν τῶν Ἀνωνύμων Ἑταιρειῶν	»	4.000
7. Τῶν συνοπτικῶν μηνιαίων καταστάσεων τῶν Τραπεζικῶν Ἑταιρειῶν	»	1.000
8. Τῶν ἀποφάσεων περὶ ἐγκρίσεως τιμολογίων τῶν Ἀσφαλιστικῶν Ἑταιρειῶν	»	600
9. Τῶν ὑπουργικῶν ἀποφάσεων περὶ παροχῆς ἀδείας ἐπεκτάσεως τῶν ἐργασιῶν Ἀσφαλιστικῶν Ἑταιρειῶν, τῶν ἐκθέσεων περιουσιακῶν στοιχείων Ἀνωνύμων Ἑταιρειῶν ἐν γένει, ὡς καὶ τῶν ἀποφάσεων τοῦ Δ.Σ. τοῦ ΕΛΤΑ δι' ὧν ἐγκρίνονται καὶ δημοσιεύονται οἱ κανονισμοὶ αὐτοῦ	»	4.000
10. Τῶν ἀποφάσεων περὶ παροχῆς πληρεξουσιότητος πρὸς ἀντιπροσώπευσιν ἐν Ἑλλάδι ἀλλοδαπῶν Ἑταιρειῶν, ὡς καὶ τῶν ἀποφάσεων περὶ μεταβιβάσεως τοῦ χαρτοφυλακίου Ἀσφαλιστικῶν Ἑταιρειῶν κατὰ τὸ ἄρθρον 59 παρ. 1 τοῦ Ν.Δ. 400/70	»	2.000
11. Τῶν ἀποφάσεων περὶ συγχωνεύσεως Ἀνωνύμων Ἑταιρειῶν	»	10.000
12. Τῶν ἀποφάσεων τῆς Ἐπιτροπῆς τοῦ Χρηματιστηρίου περὶ εἰσαγωγῆς χρεωγράφων εἰς τὸ Χρηματιστήριον πρὸς διαπραγμάτευσιν, συμφώνως πρὸς τὰς διατάξεις τοῦ ἄρθρου 2 παρ. 3 Α.Ν. 148/67	Δραχ.	1.000
13. Τῶν ἀποφάσεων τῆς Ἐπιτροπῆς κεφαλαιαγορᾶς περὶ διαγραφῆς χρεωγράφων ἐκ τοῦ Χρηματιστηρίου, συμφώνως πρὸς τὰς διατάξεις τοῦ ἄρθρου 2 παρ. 4 Α.Ν. 148/1967	»	1.000

Β'. Δημοσιεύματα Ἑταιρειῶν Περιωρισμένης Εὐθύνης

1. Τῶν καταστατικῶν	Δραχ.	1.000
2. Τῶν τροποποιήσεων τῶν καταστατικῶν	»	400
3. Τῶν ἀνακοινώσεων καὶ προσκλήσεων	»	200
4. Τῶν Ἰσολογισμῶν	»	1.000
5. Τῶν ἐκθέσεων ἐκτιμήσεως περιουσιακῶν στοιχείων	»	1.000

Γ'. Δημοσιεύματα Ἀλληλασφαλιστικῶν Συνεταιρισμῶν – Ἀλληλασφαλιστικῶν Ταμείων καὶ Φιλανθρωπικῶν Σωματείων

1. Τῶν ὑπουργικῶν ἀποφάσεων περὶ χορηγήσεως ἀδείας λειτουργίας Ἀλληλασφαλιστικῶν Συνεταιρισμῶν - Ἀλληλασφαλιστικῶν Ταμείων	»	1.000
2. Τῶν Ἰσολογισμῶν τῶν ὡς ἄνω Συνεταιρισμῶν, Ταμείων καὶ Σωματείων	»	1.000

ΙΙ Εἰς τὸ Τέταρτον τεῦχος, τῶν δικαστικῶν πράξεων, προσκλήσεων καὶ λοιπῶν δημοσιεύσεων	»	400

Τὸ ὑπὲρ τοῦ Ταμείου Ἀλληλοβοηθείας Προσωπικοῦ Ἐθνικοῦ Τυπογραφείου (ΤΑΠΕΤ) καταβλητέον ποσοστὸν ἐπὶ τῶν τελῶν δημοσιεύσεων ἐν τῷ Δελτίῳ Ἀνωνύμων Ἑταιρειῶν καὶ Ἑταιρειῶν Περιωρισμένης Εὐθύνης ἐν γένει ὡρίσθη εἰς 5%.

Δ'. ΚΑΤΑΒΟΛΗ ΣΥΝΔΡΟΜΩΝ – ΤΕΛΩΝ ΔΗΜΟΣΙΕΥΣΕΩΝ ΚΑΙ ΠΟΣΟΣΤΩΝ Τ.Α.Π.Ε.Τ.

1. Αἱ συνδρομαὶ τοῦ ἐσωτερικοῦ καὶ τὰ τέλη δημοσιεύσεων προκαταβάλλονται εἰς τὰ Δημόσια Ταμεῖα ἔναντι ἀποδεικτικοῦ εἰσπράξεως, ὅπερ, μερίμνῃ τοῦ ἐνδιαφερομένου, ἀποστέλλεται εἰς τὴν Ὑπηρεσίαν τοῦ Ἐθνικοῦ Τυπογραφείου.

2. Αἱ συνδρομαὶ τοῦ ἐξωτερικοῦ δύνανται ν' ἀποστέλλωνται καὶ εἰς ἀνάλογον συνάλλαγμα δι' ἐπιταγῆς ἐπ' ὀνόματι τοῦ Διευθυντοῦ τοῦ Ἐθνικοῦ Τυπογραφείου.

3. Ἡ καταβολὴ τοῦ ὑπὲρ τοῦ Τ.Α.Π.Ε.Τ. ποσοστοῦ ἐπὶ τῶν ἀνωτέρω συνδρομῶν καὶ τελῶν δημοσιεύσεων ἐνεργεῖται ἐν Ἀθήναις μὲν εἰς τὸ Ταμεῖον τοῦ ΤΑΠΕΤ (Κατάστημα Ἐθνικοῦ Τυπογραφείου), ἐν ταῖς λοιπαῖς δὲ πόλεσι τοῦ Κράτους εἰς τὰ Δημόσια Ταμεῖα, ὅπερ ἀποδίδεται εἰς τὸ ΤΑΠΕΤ, συμφώνως πρὸς τὰ ὁριζόμενα διὰ τῶν ὑπ' ἀριθ. 192378/3639 τοῦ ἔτους 1947 (RONEO 185) καὶ 173043/5321/31.7.65 (RONEO 139) ἐγκυκλίων διαταγῶν τοῦ Γενικοῦ Λογιστηρίου τοῦ Κράτους. Ἐπὶ συνδρομῶν ἐξωτερικοῦ ἀποστελλομένων δι' ἐπιταγῶν, συναποστέλλεται διὰ τῶν ἐπιταγῶν καὶ τὸ ὑπὲρ τοῦ ΤΑΠΕΤ ποσοστόν.

Ο ΠΡΟΪΣΤΑΜΕΝΟΣ ΤΗΣ ΥΠΗΡΕΣΙΑΣ Ε.Τ.

ΣΕΡΑΦΕΙΜ ΤΡΙΑΝΤΑΦΥΛΛΟΥ

ΕΚ ΤΟΥ ΕΘΝΙΚΟΥ ΤΥΠΟΓΡΑΦΕΙΟΥ